

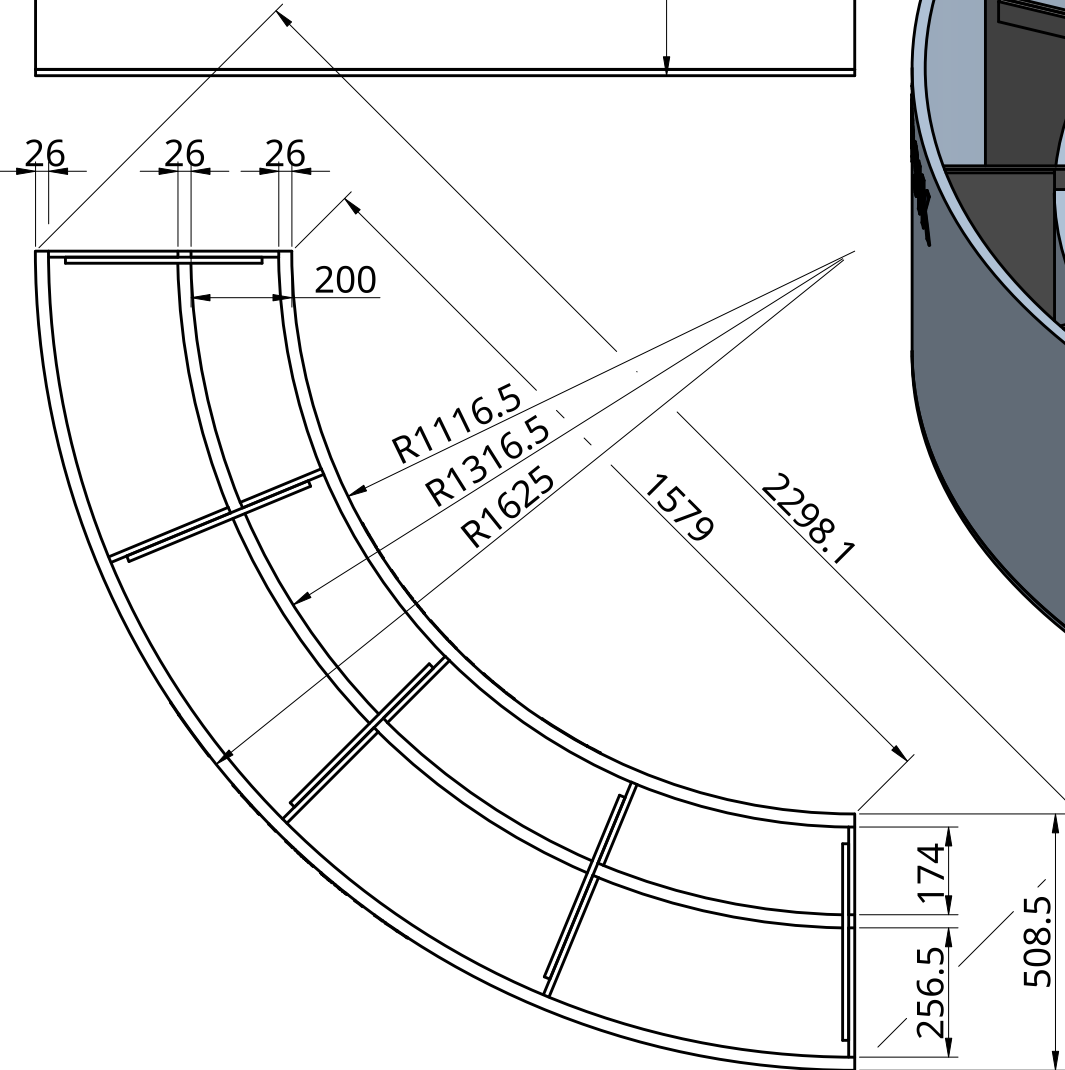
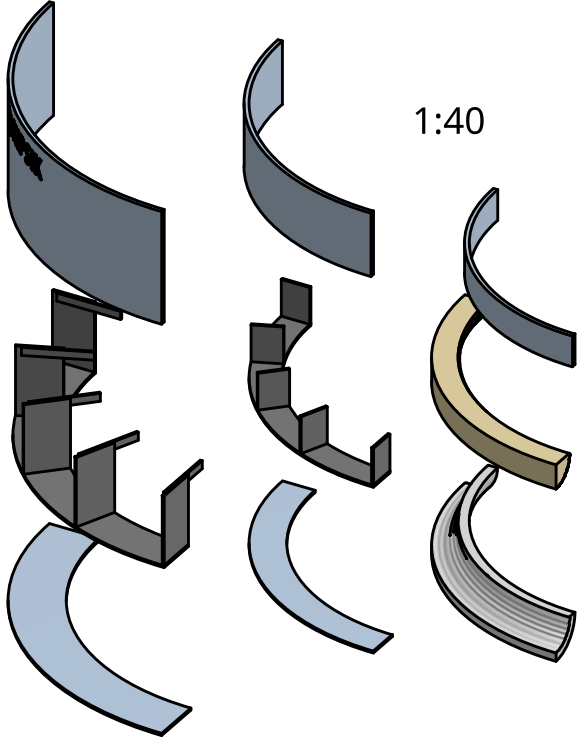


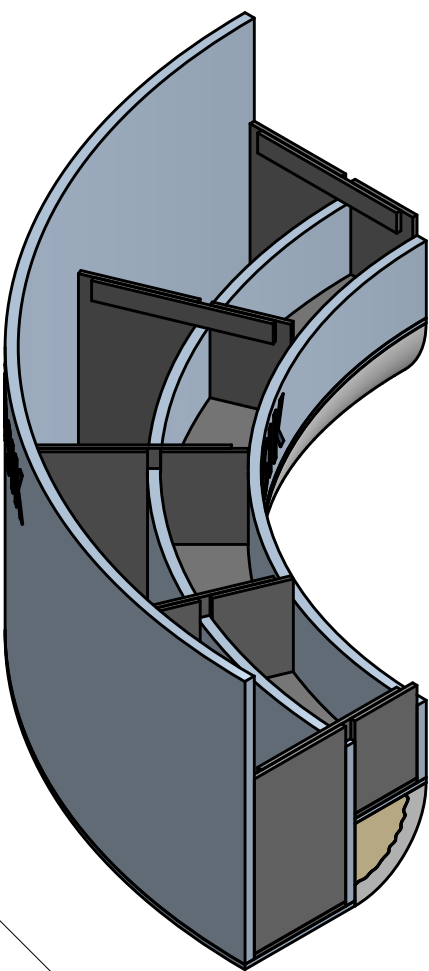

Upprättare

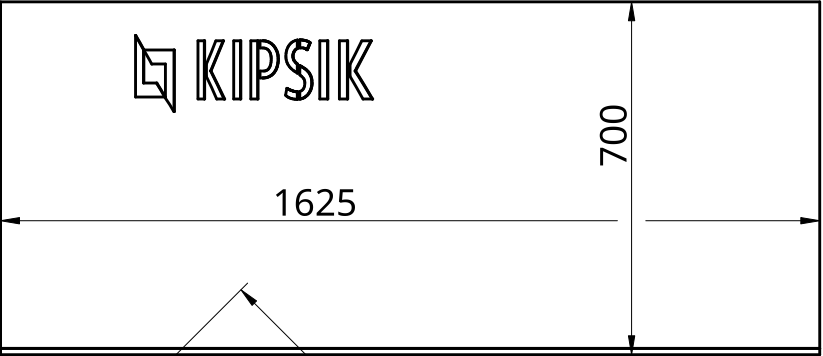

Tid 2025-12-10

Material

N/A

Ytbehandling

Viimeisteleminen

Kattorengas märkätillassa © Kipsik 2025

Titel

Laesõõr - kipsplaadist ring ja
mudelkipsist siseserv
Kõrgus 700, laetmoot =
Ø2233-Ø3250, siseserv R200

Format

A4

Ritning

Työpiirustus

Skala

1:15

Vikt

S.

1 / 1